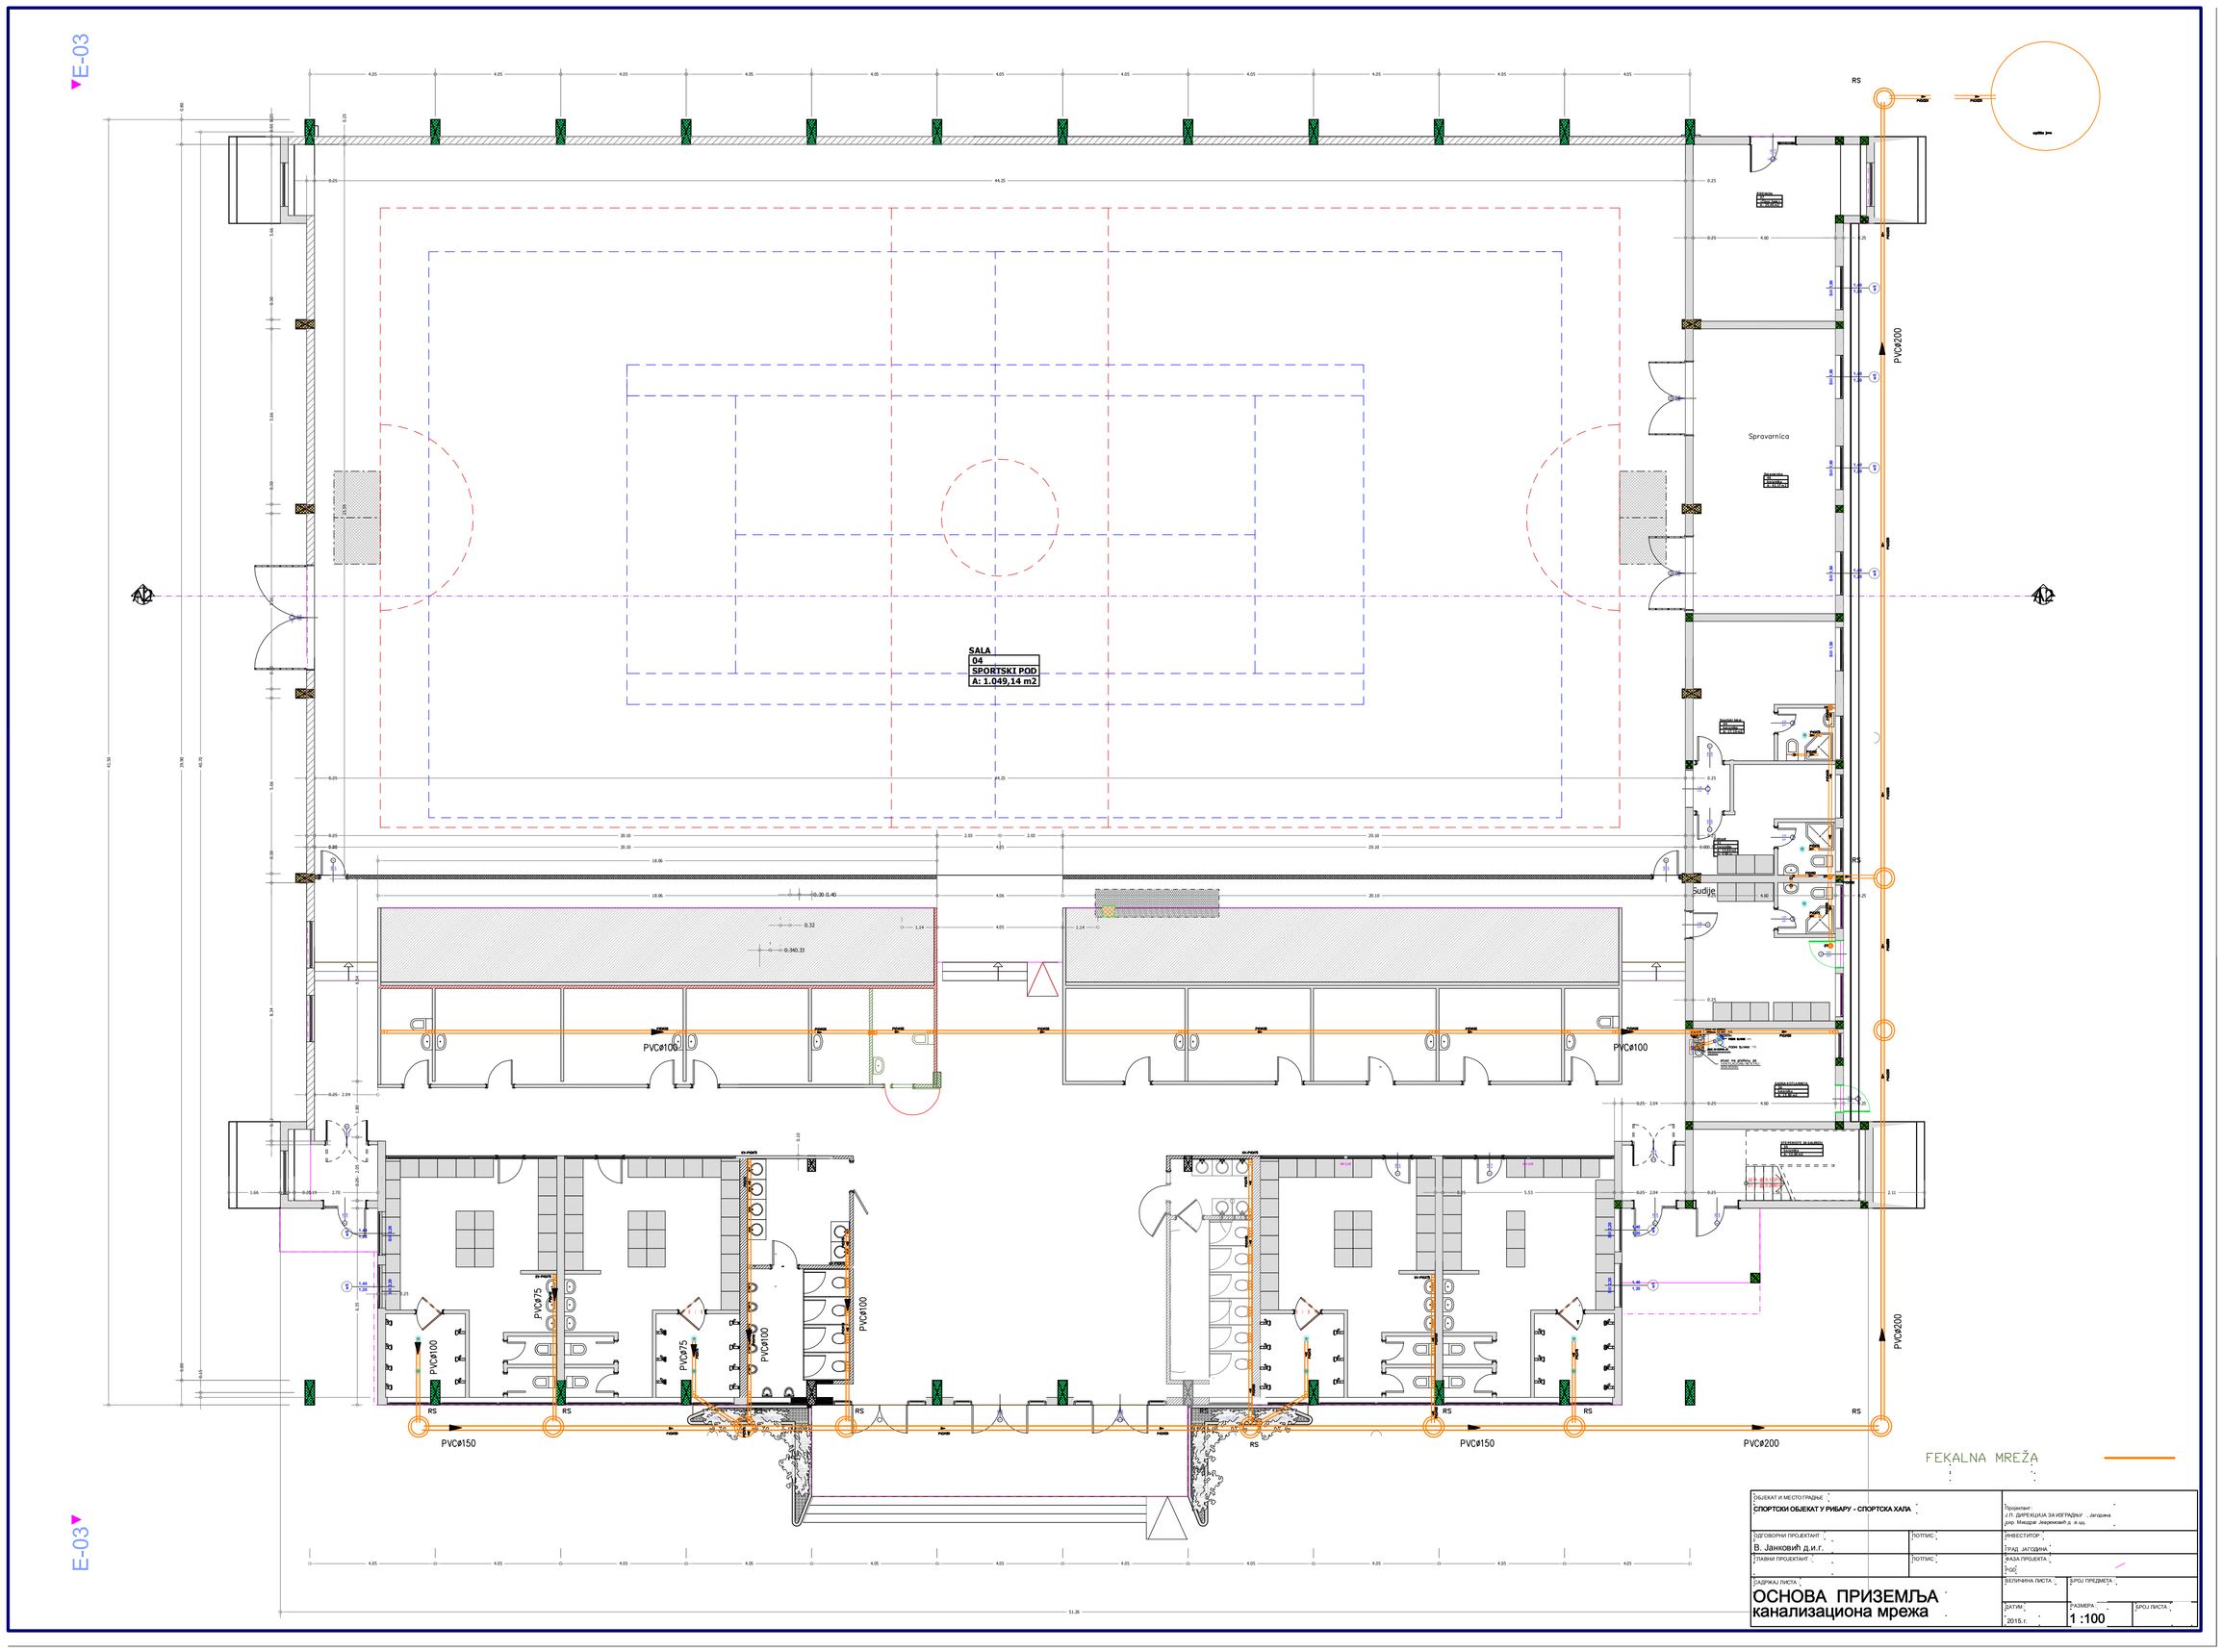


| | |
|---|---|
| ОБЈЕКАТ И МЕСТО ГРАДЊЕ<br>СПОРТСКИ ОБЈЕКАТ У РИБАРУ - СПОРТСКА ХАЛА | Пројектант<br>Л.П. ДИРЕКЦИЈА ЗА ИЗГРАДЊУ - Загорина<br>дир. Мирдрак Јанковић д. и ор. |
| ОДГОВОРНИ ПРОЈЕКТАНТ<br>В. Јанковић д.и.г. — ПОТПИС | ИНВЕСТИТОР<br>ГРАД ЈАГОДИНА |
| ГЛАВНИ ПРОЈЕКТАНТ — ПОТПИС | ФАЗА ПРОЈЕКТА<br>ПОС |
| САДРЖАЈ ПЛАТА<br>ОСНОВА ПРИЗЕМЉА<br>канализациона мрежа | ВЕЛИЧИНА ПЛАТА — ШРОЈ ПРЕДМЕТА |
| | ДАТУМ<br>2015 г. — РАЗМЕРА<br>1 :100 — ШРОЈ ПЛАТА |