


LEGENDA:

- a - CN 10
- b13 - TRB 1 - 1.6 A
- b14 - TRB 0,5 - 0,8 A
- b15 - TRB 0,3 - 0,5 A
- b16 - TRB 1 - 1.6 A
- c - GS16-10-U
- d - GS25-10-U
- e - CN40
- f - GS10-51-U
- g - GS-10-90-U
- h - CN32
- i - ZUDS 40/0,5 A/A

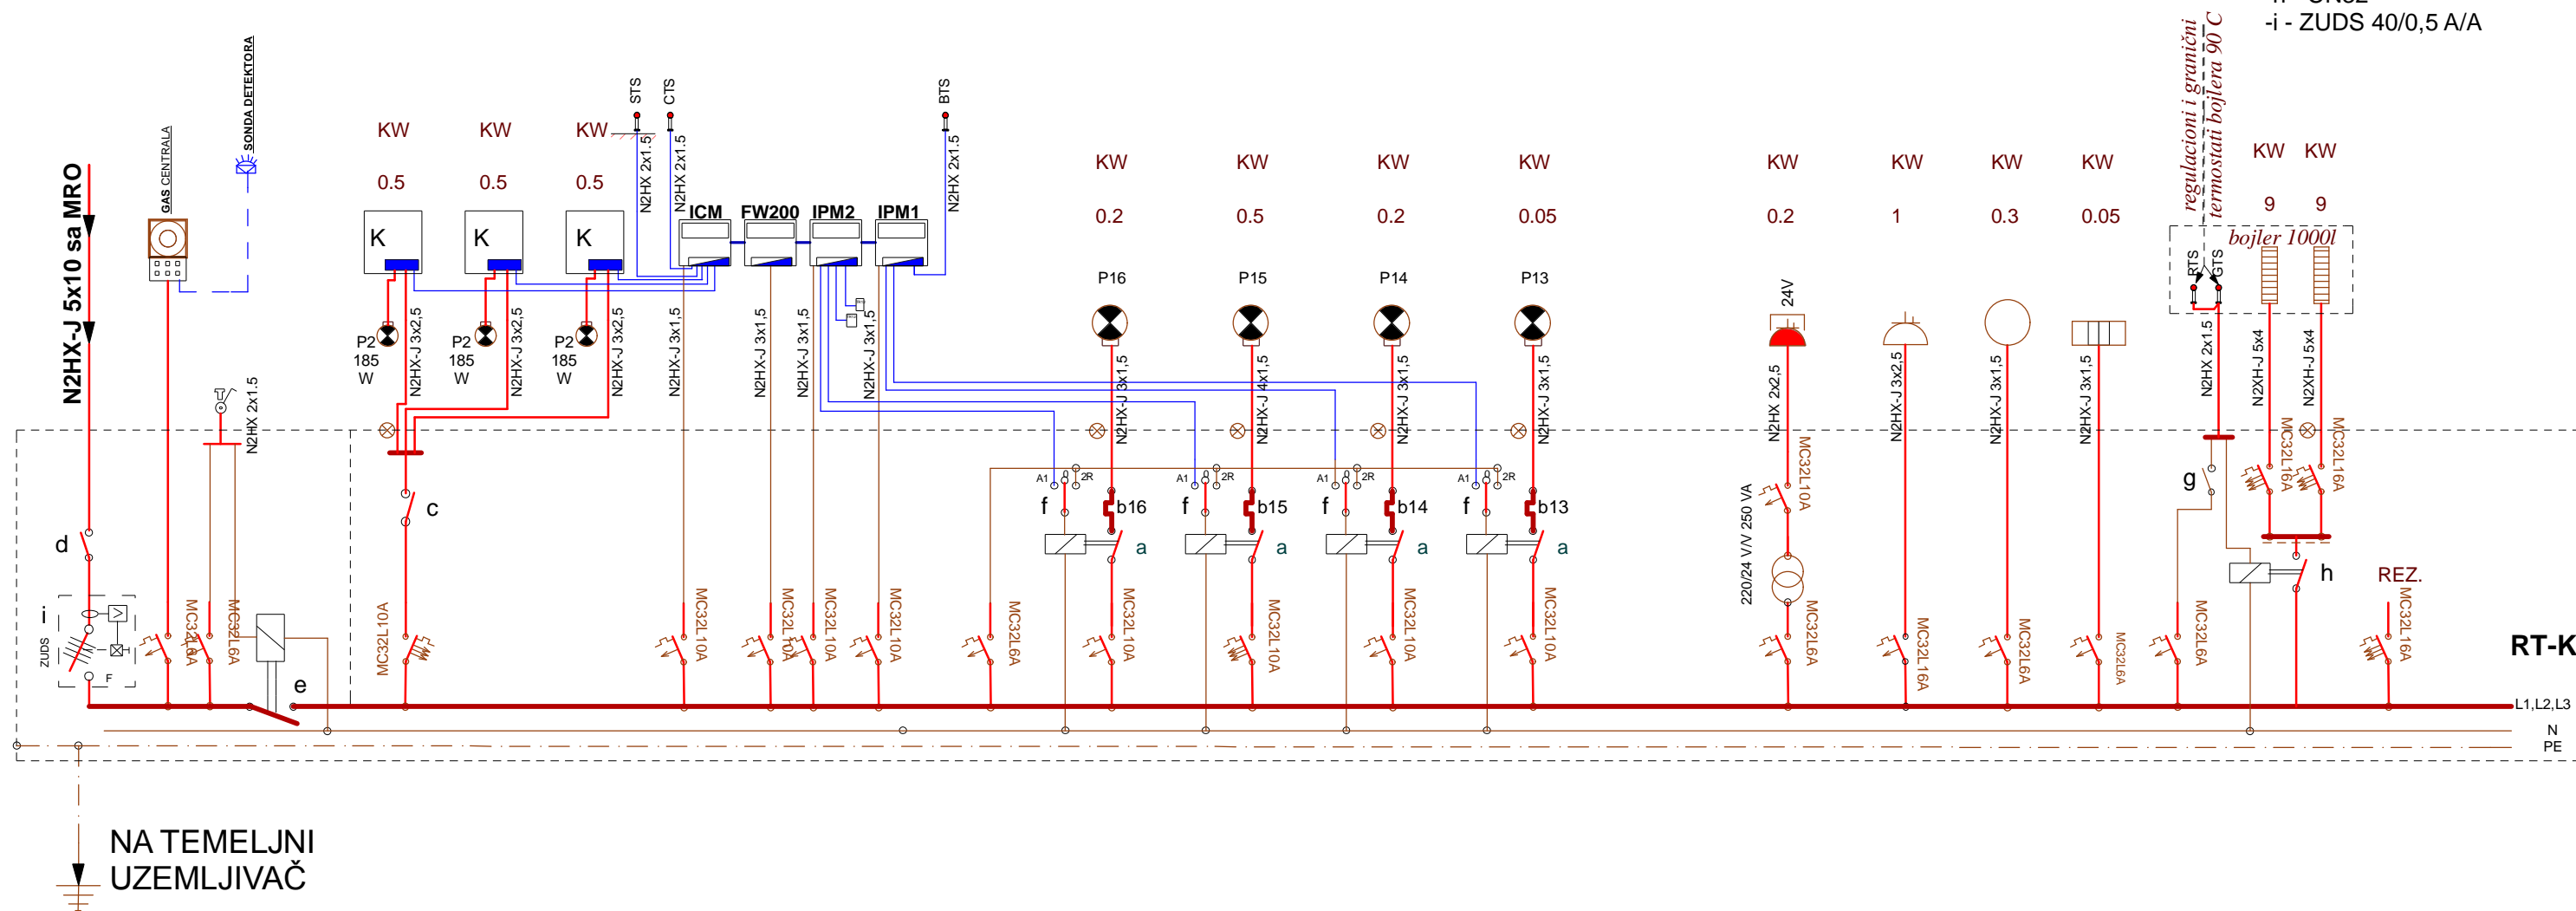

Crtež br.	
<b>KOTLARNICA</b>	Projektant
elektroinstalacije	
<b>JEDNOPOLNA ŠEMA RT-K</b>	Crtež:
	Objekat